


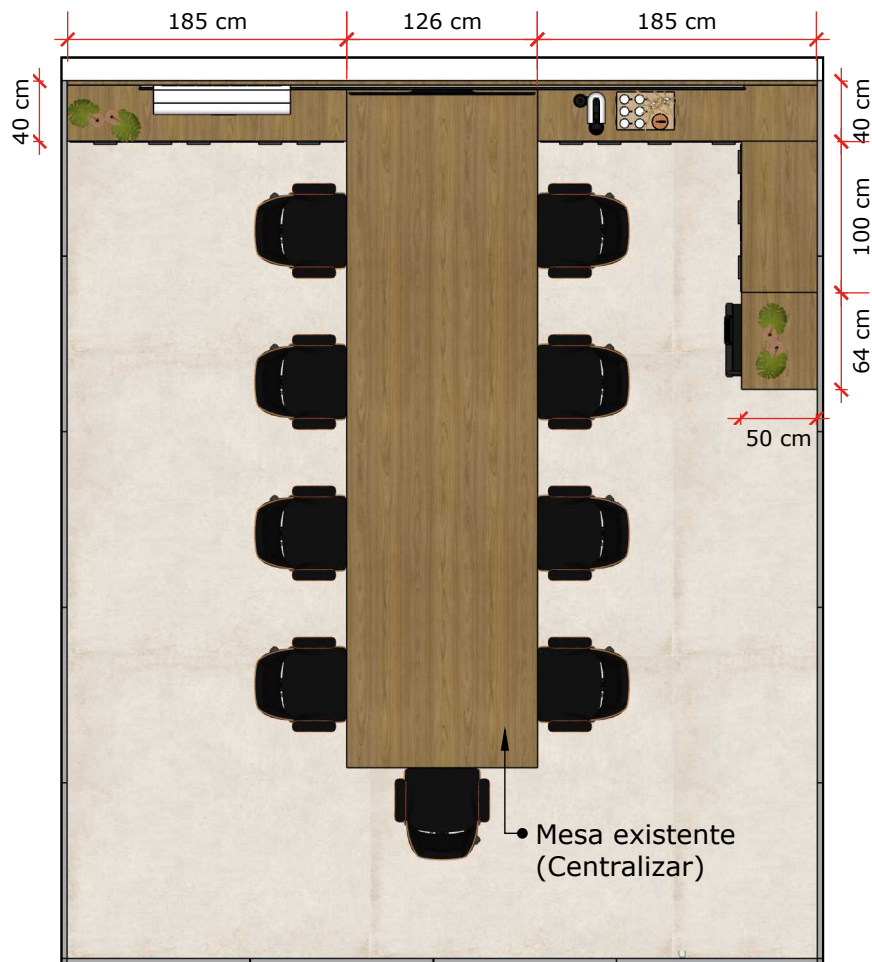


01 Vista Superior - Layout Sala de Reunião  
Esc: 1/50



02 Vista Frontal - Painel completo  
Esc: 1/35


**\*RECONFERIR TODAS AS MEDIDAS NO LOCAL**

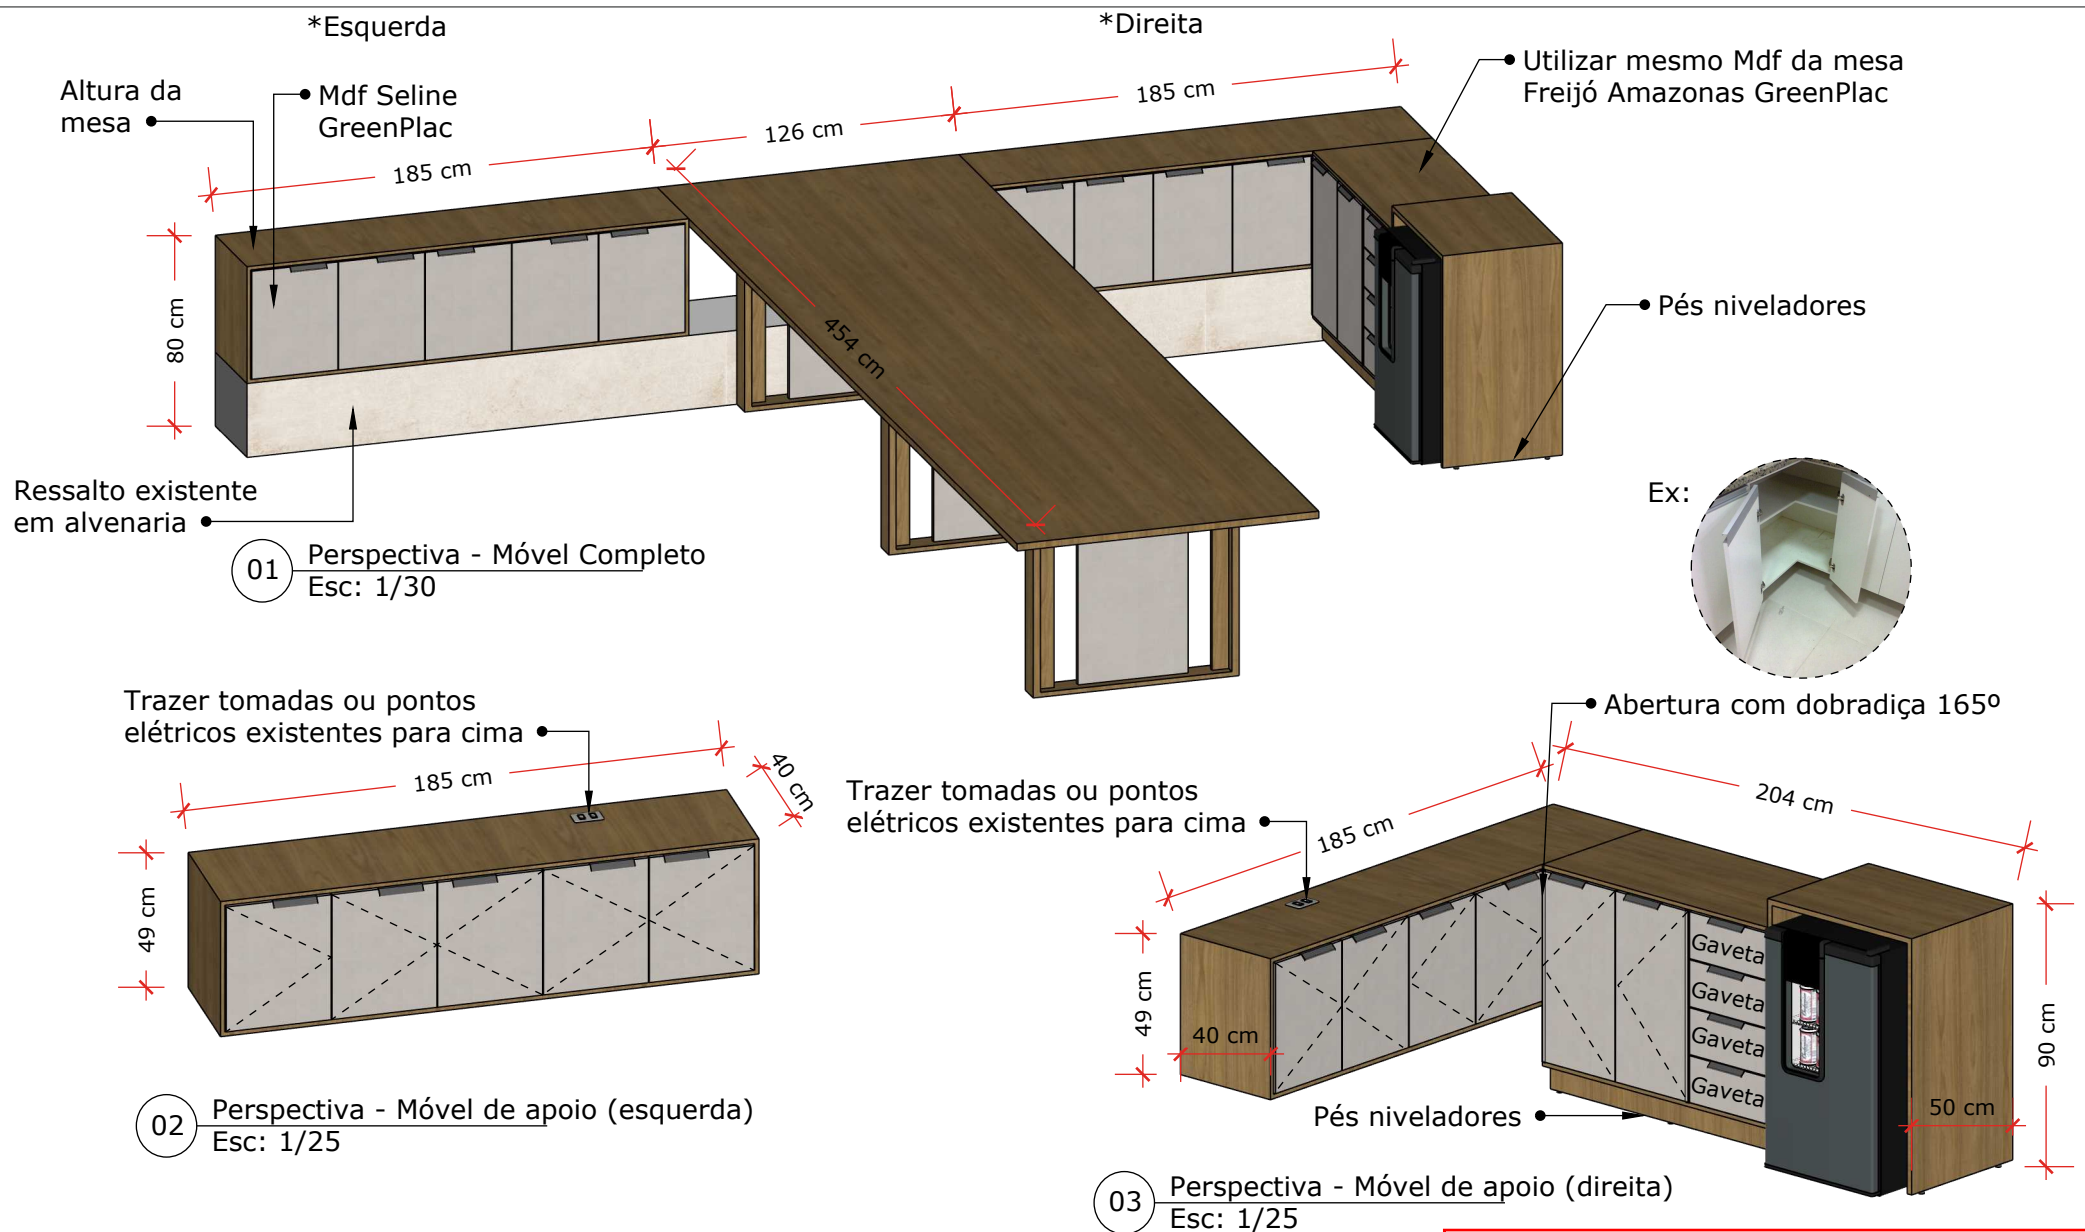


**\*RECONFERIR TODAS AS MEDIDAS NO LOCAL**



01 Vista Frontal - Paine de Tv  
Esc: 1/25

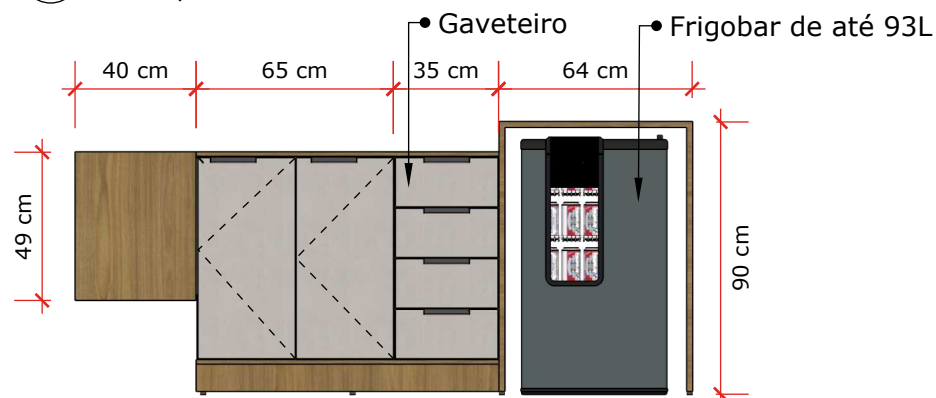

02 Vista Lateral - Móvel de apoio com frigobar (direita)  
Esc: 1/25

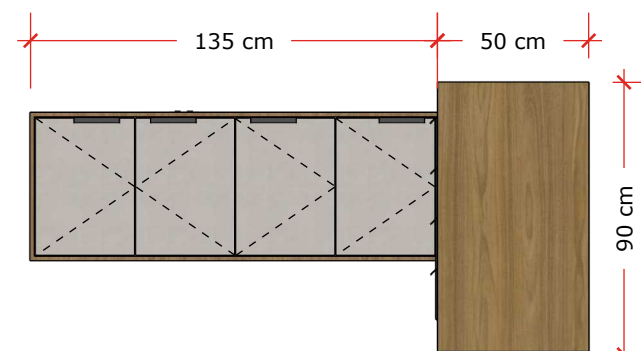


03 Vista Lateral - Móvel de apoio (direita)  
Esc: 1/25

**\*RECONFERIR TODAS AS MEDIDAS NO LOCAL**




- ① Mesa de Mediação
- ② Pulpito
- ③ Cadeira Presidente
- ④ Mesa Tripla
- ⑤ Mesa Dupla
- ⑥ Mesa de Apoio
- ⑦ Longarina Tripla
- ⑧ Suporte para Bíblia
- ⑨ Vaso de Planta
- ⑩ Apoio de Bandeiras
- ⑪ Cadeira Office

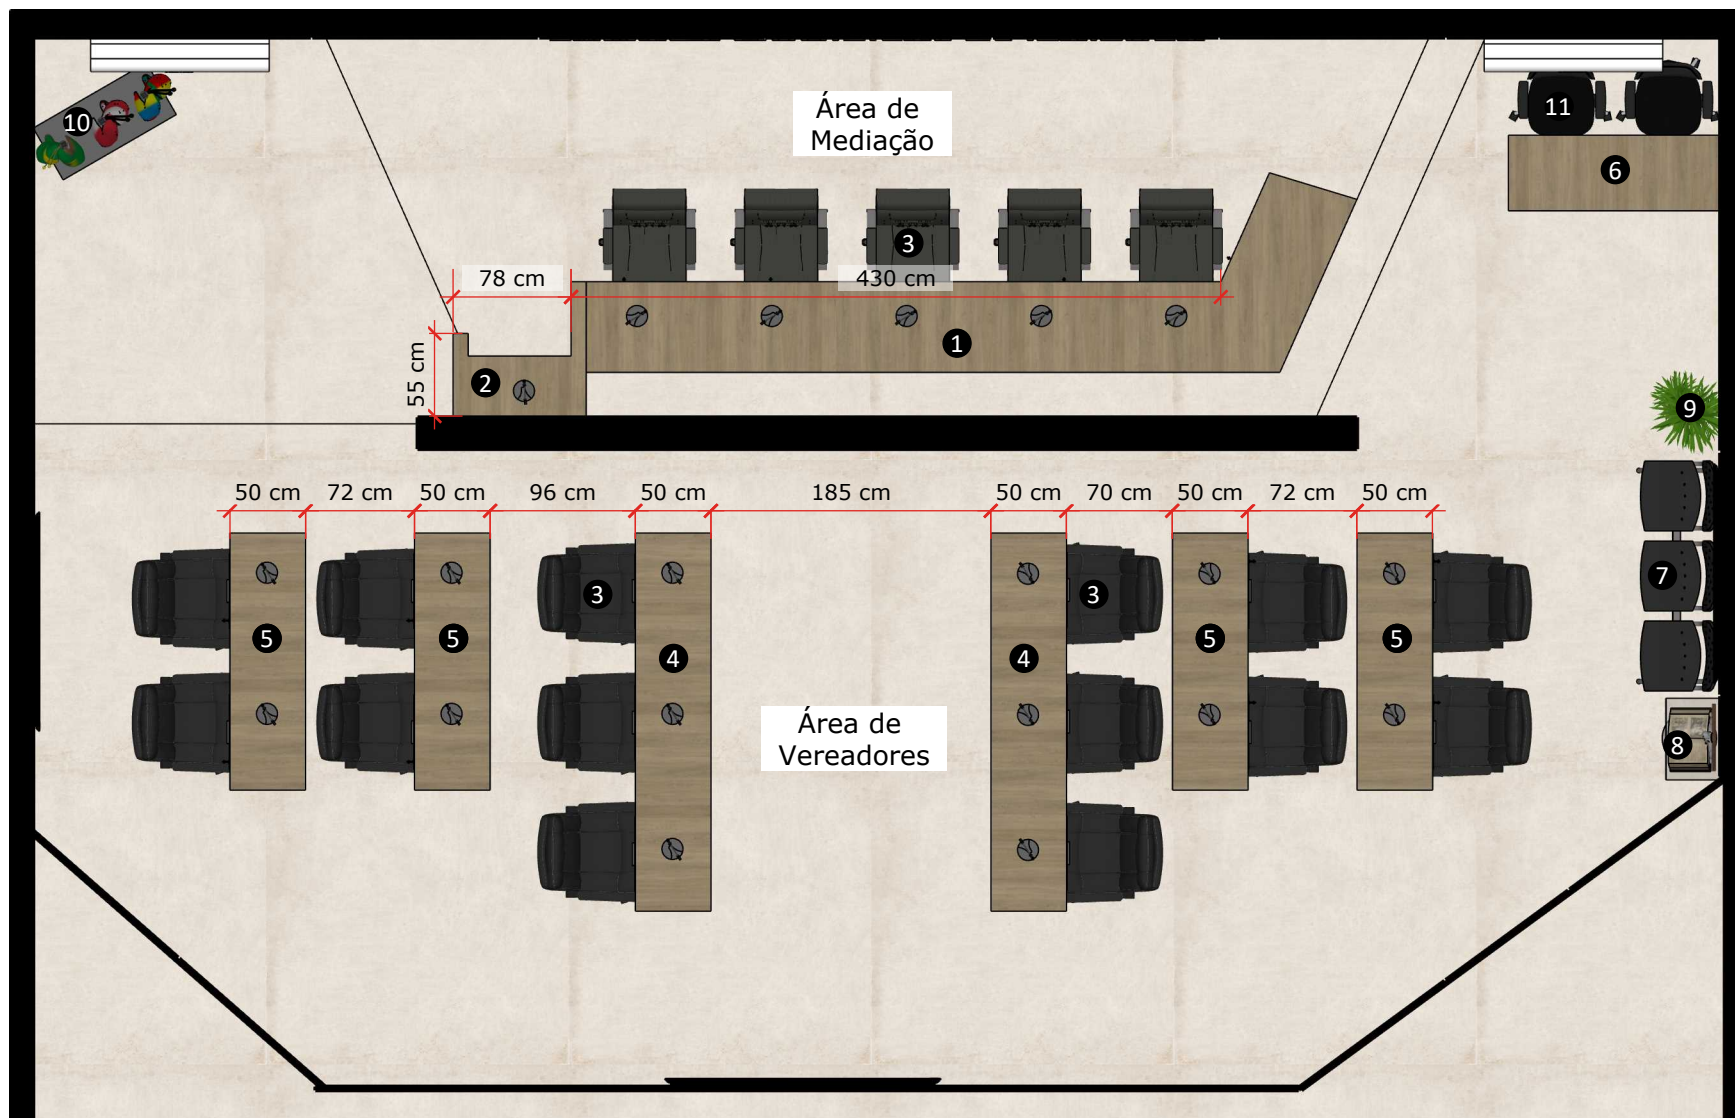


01 Planta de Layout  
Esc: 1/50

**\*RECONFERIR TODAS AS MEDIDAS NO LOCAL**

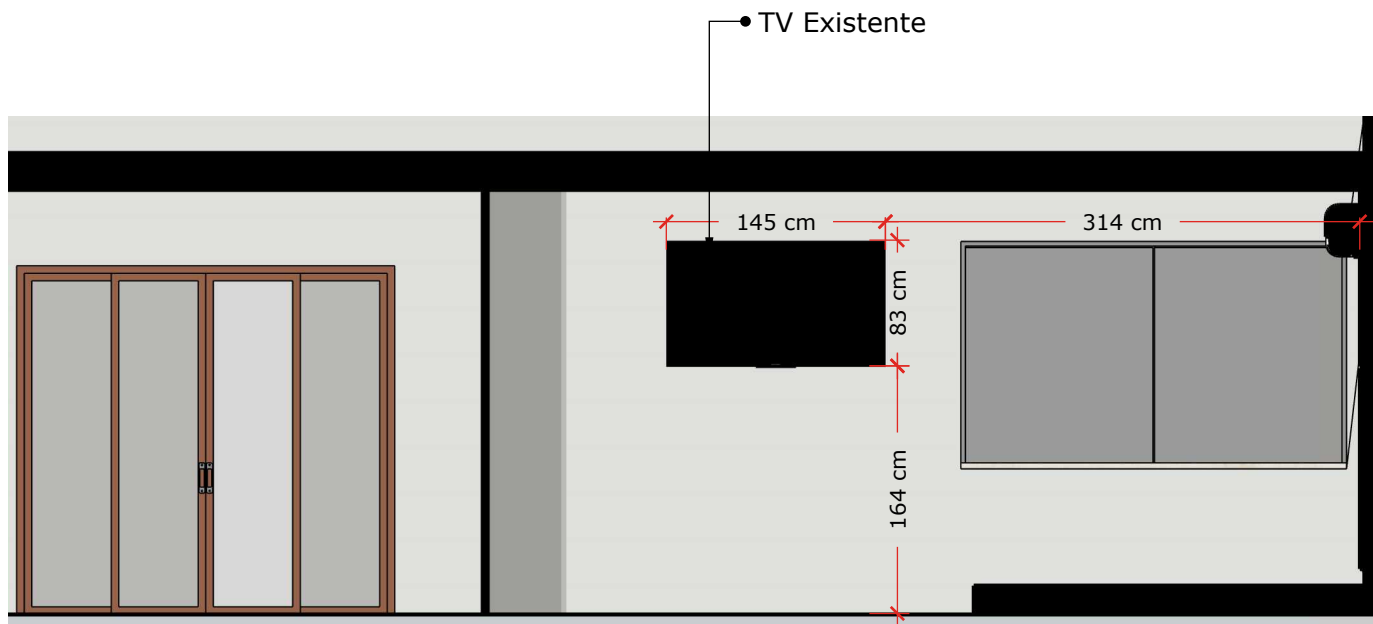

01 Vista 01 - Sala de Tribuna  
Esc: 1/50


**\*RECONFERIR TODAS AS MEDIDAS NO LOCAL**

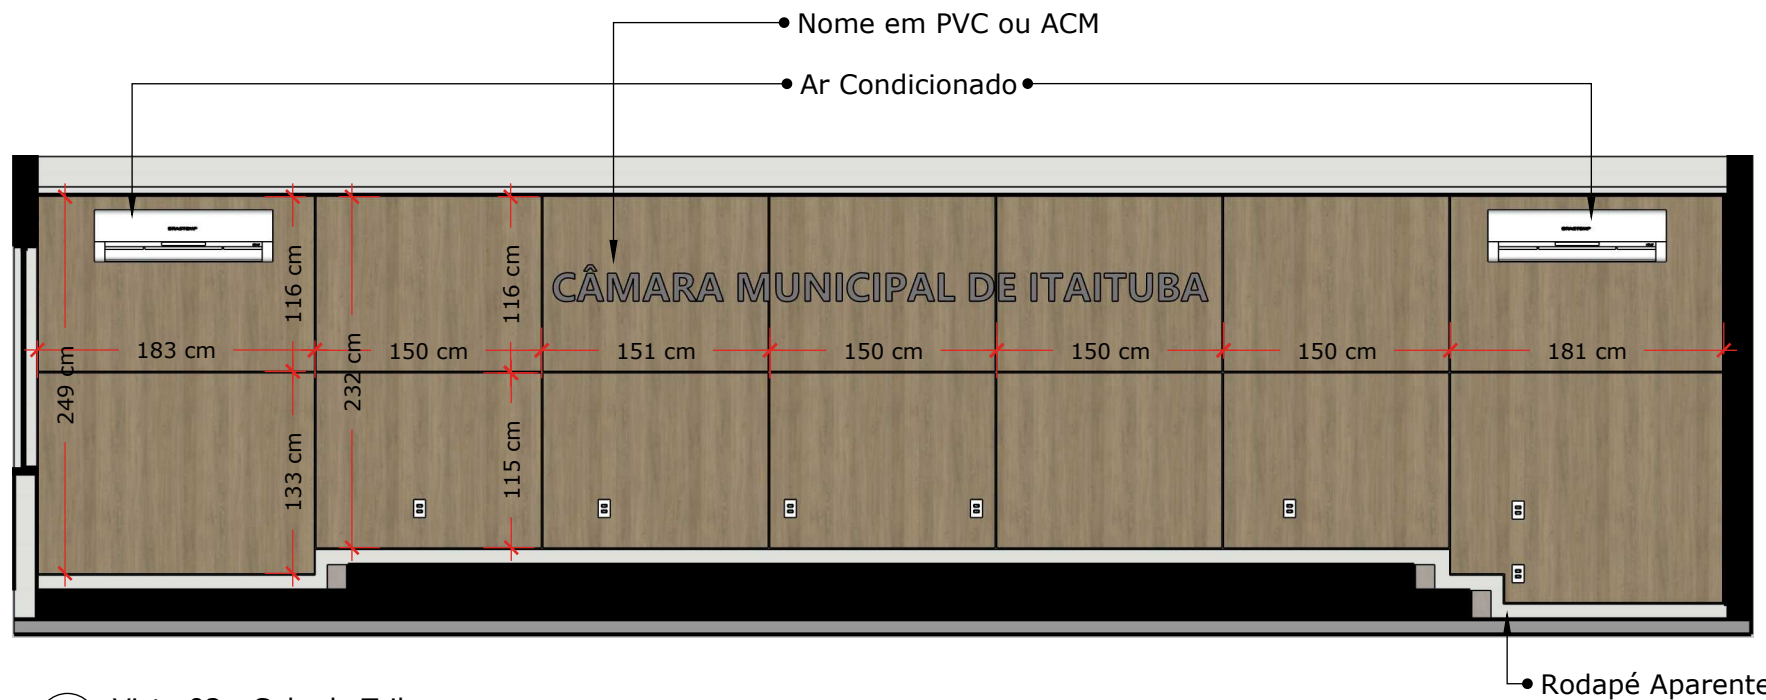

01 Vista 02 - Sala de Tribuna  
Esc: 1/50

**\*RECONFERIR TODAS AS MEDIDAS NO LOCAL**




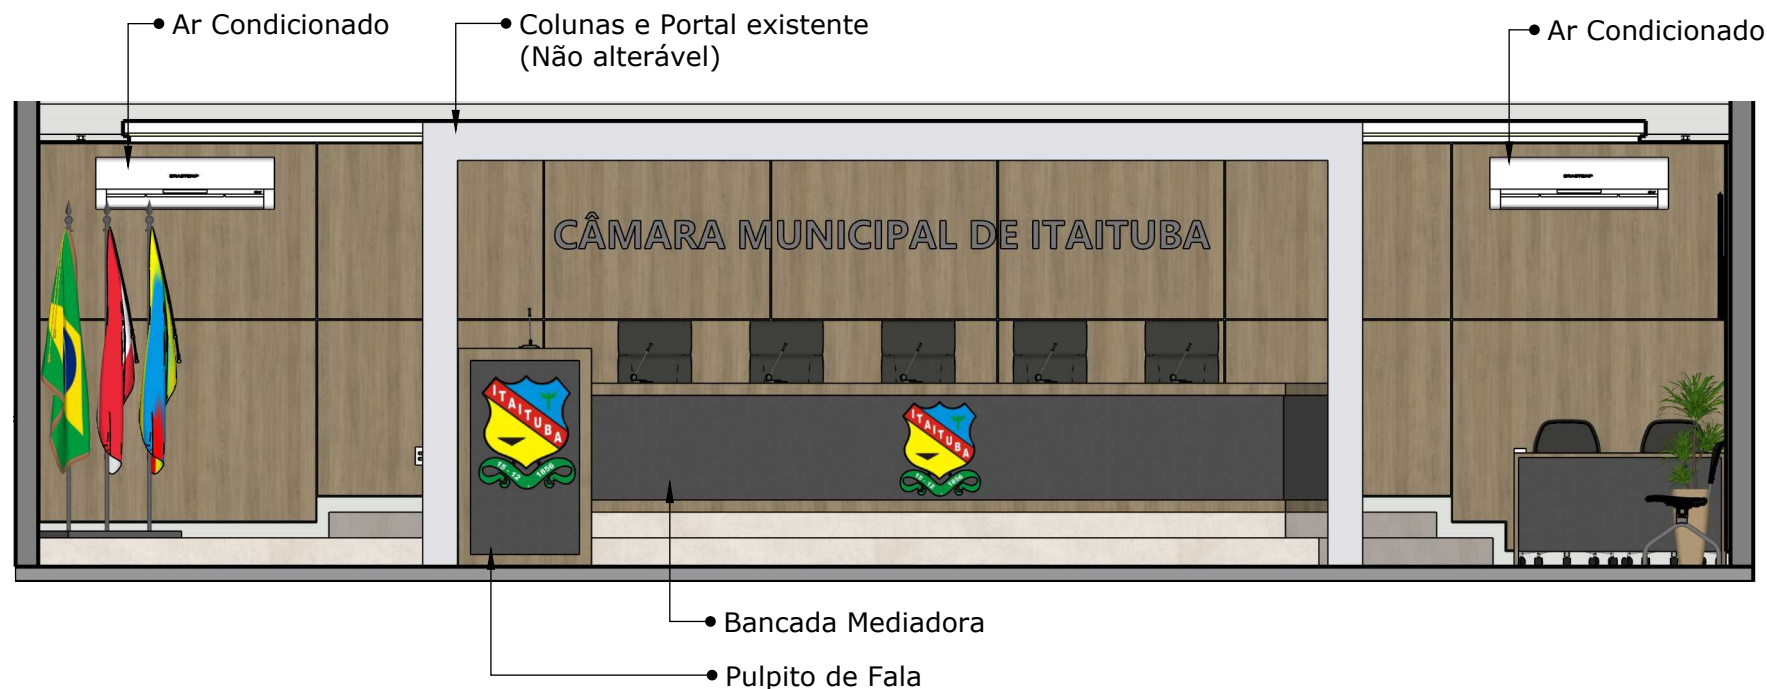


01 Vista 02 - Sala de Tribuna (Com Portal e Colunas)  
Esc: 1/50

**\*RECONFERIR TODAS AS MEDIDAS NO LOCAL**



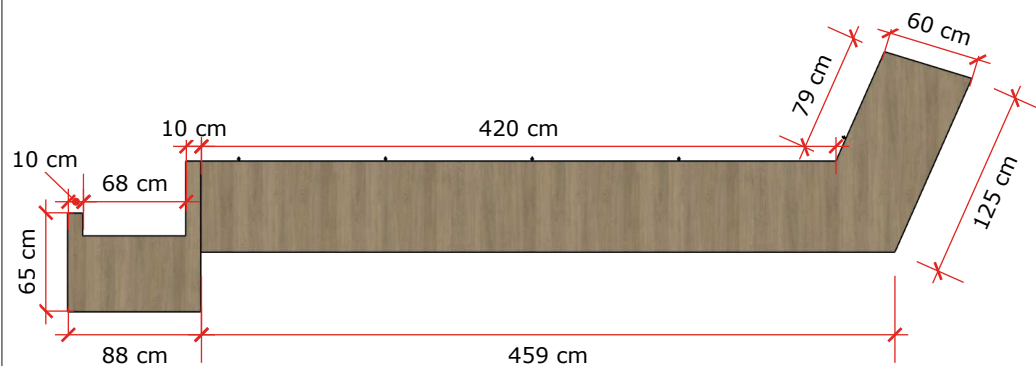

01 Planta Baixa - Mesa de Mediação  
Esc: 1/50





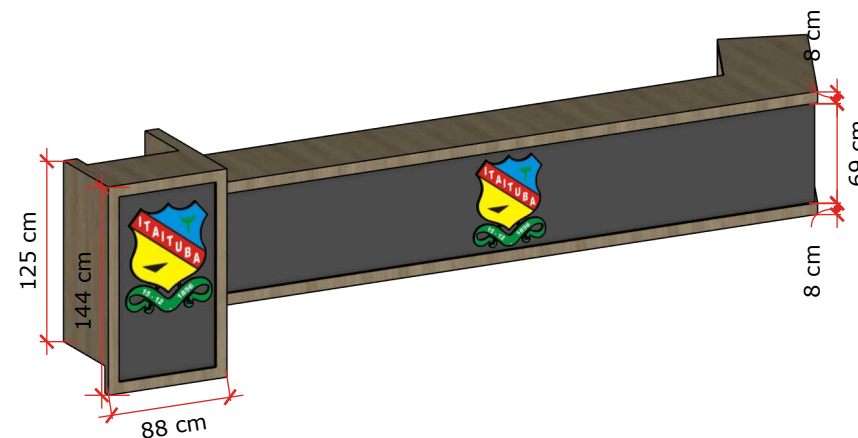


02 Perspectiva Frontal - Mesa de Mediação  
Esc: 1/50



03 Perspectiva Posterior - Mesa de Mediação  
Esc: 1/50


**\*RECONFERIR TODAS AS MEDIDAS NO LOCAL**

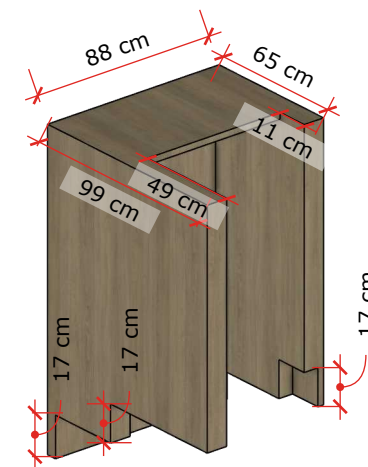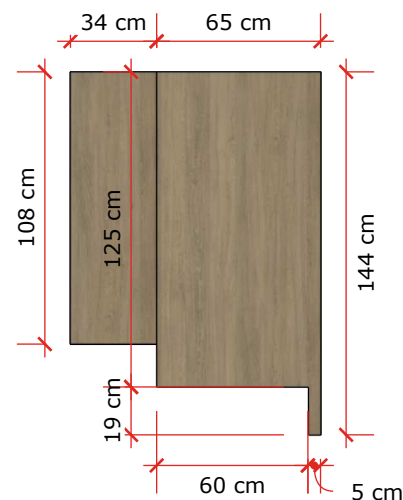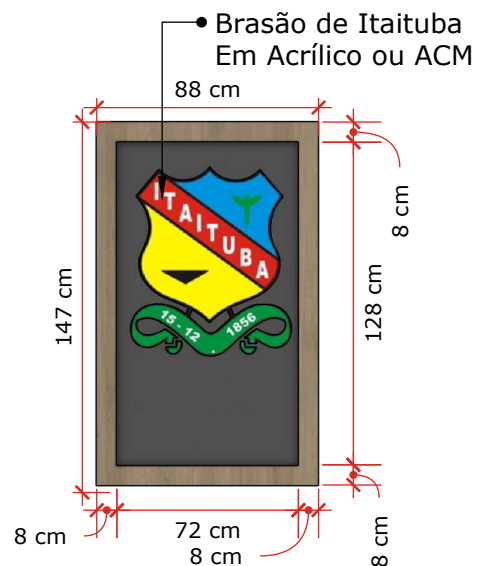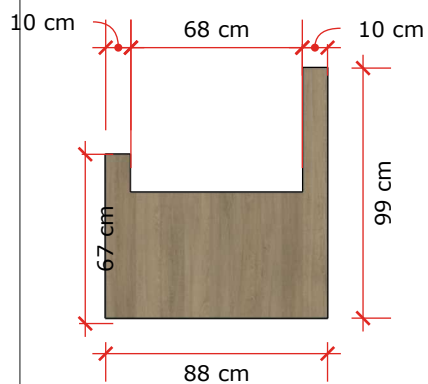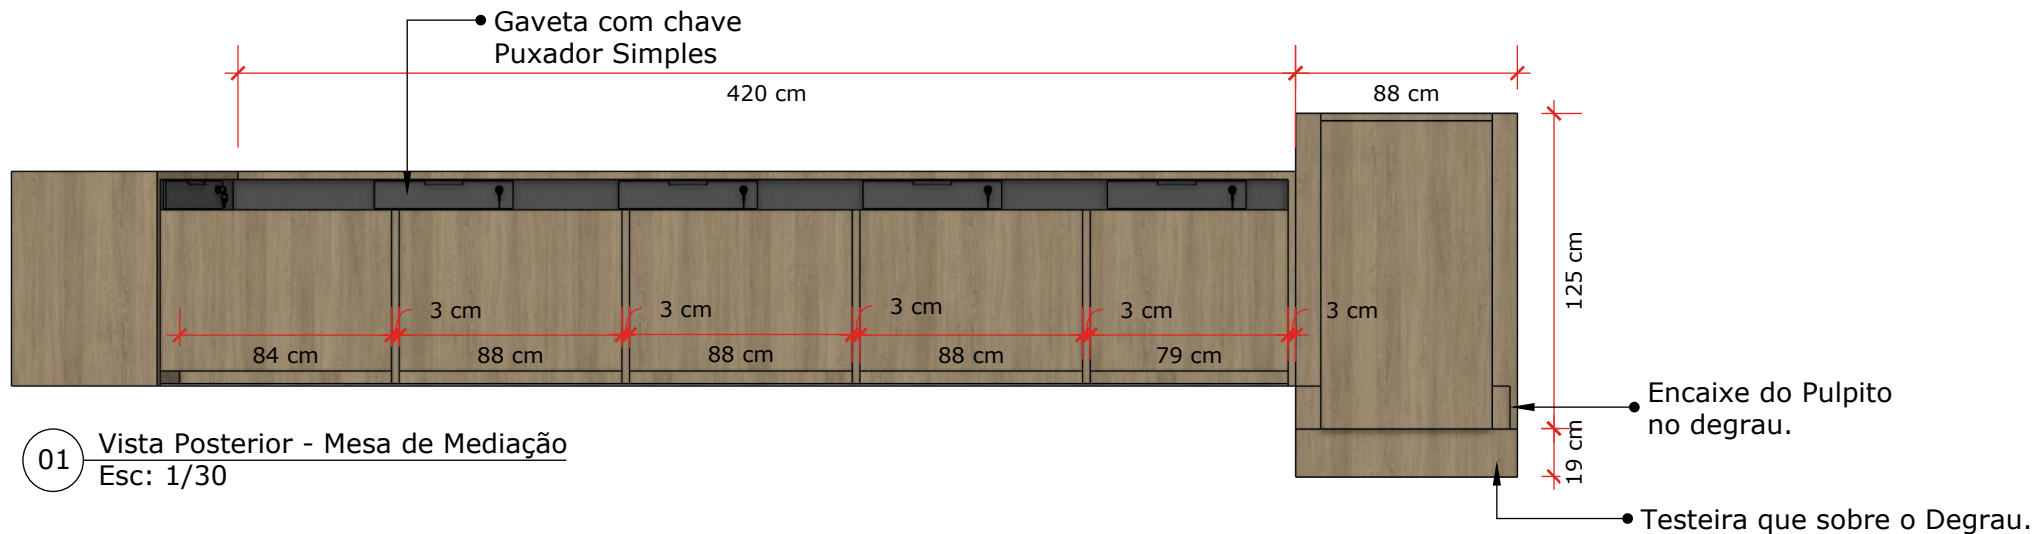


**\*RECONFERIR TODAS AS MEDIDAS NO LOCAL**




01 Vista Lateral - Mesa Tripla  
Esc: 1/30

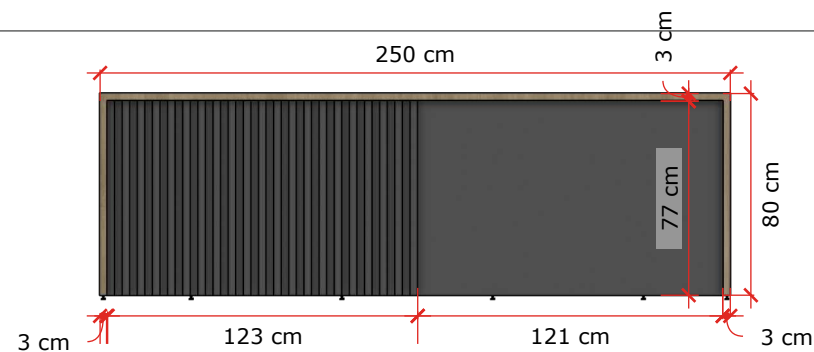

01 Vista Lateral - Mesa Tripla  
Esc: 1/30

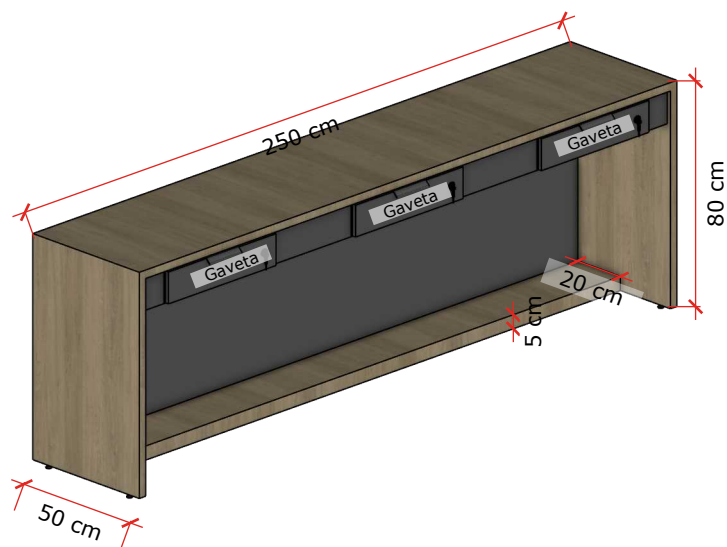


03 Vista Lateral - Mesa Tripla  
Esc: 1/30

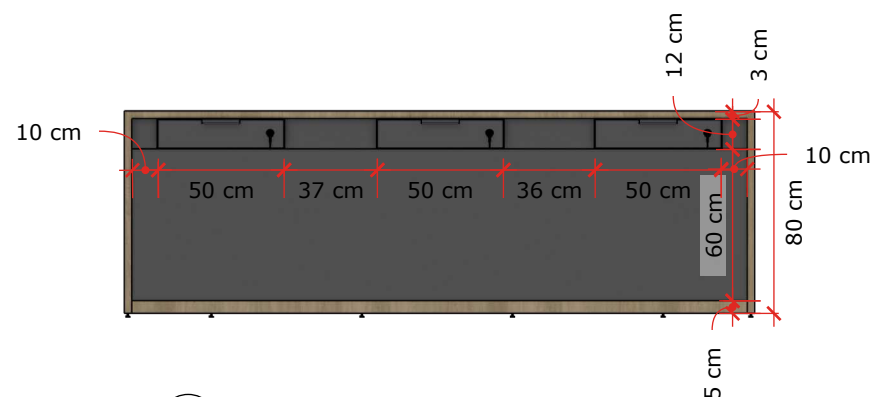


04 Vista Lateral - Mesa Tripla  
Esc: 1/30


**\*RECONFERIR TODAS AS MEDIDAS NO LOCAL**

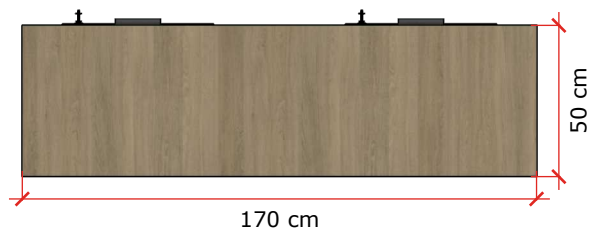


01 Vista Lateral - Mesa Dupla  
Esc: 1/30

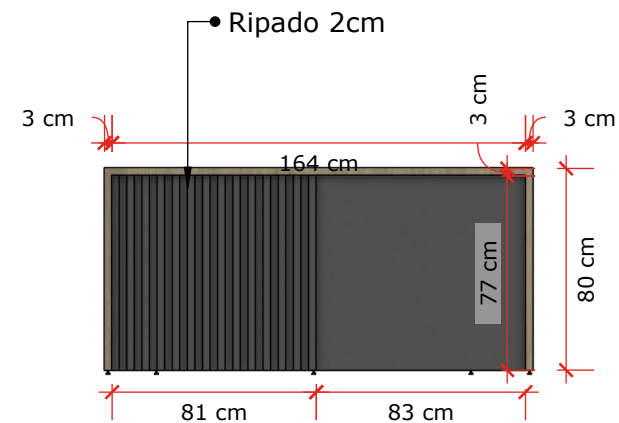

02 Vista Lateral - Mesa Dupla  
Esc: 1/30

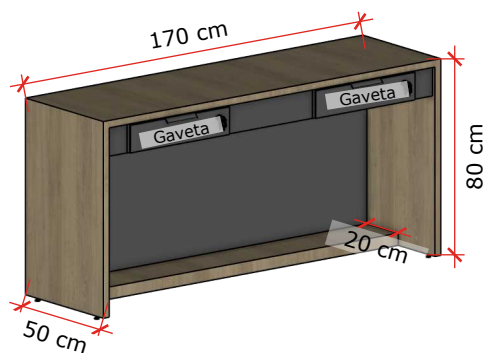


03 Vista Lateral - Mesa Dupla  
Esc: 1/30

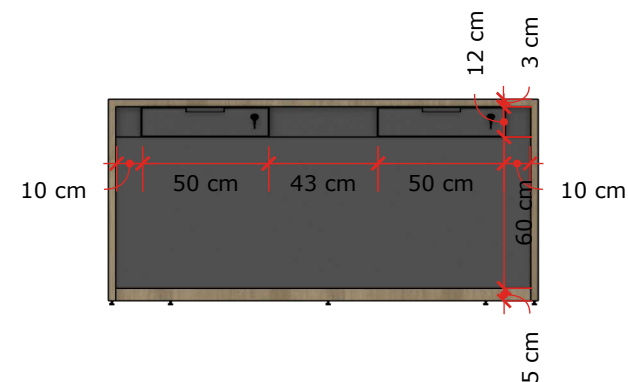


04 Vista Lateral - Mesa Dupla  
Esc: 1/30


**\*RECONFERIR TODAS AS MEDIDAS NO LOCAL**

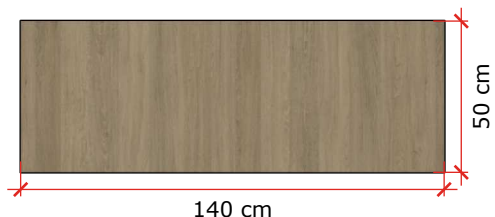


01 Planta Baixa - Mesa de Apoio  
Esc: 1/30

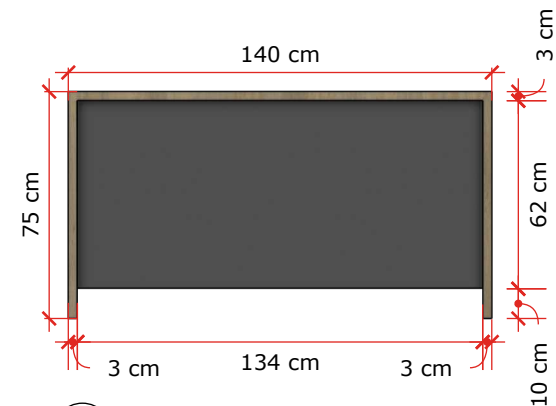

02 Vista Frontal - Mesa de Apoio  
Esc: 1/30

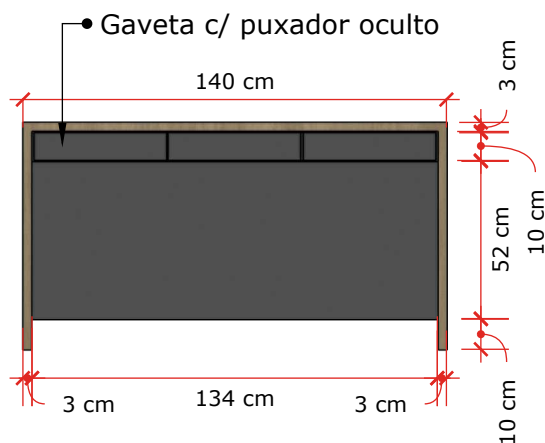

03 Vista Lateral - Mesa de Apoio  
Esc: 1/30

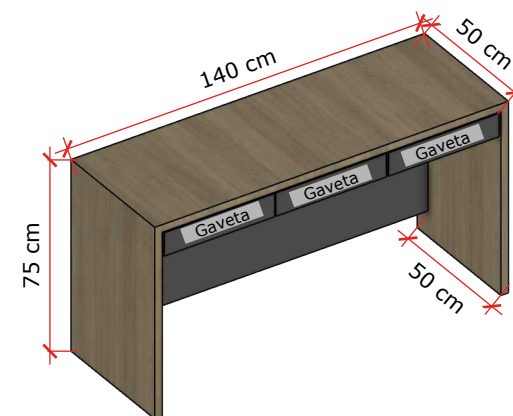

04 Perspectiva - Mesa de Apoio  
Esc: 1/30

**\*RECONFERIR TODAS AS MEDIDAS NO LOCAL**